


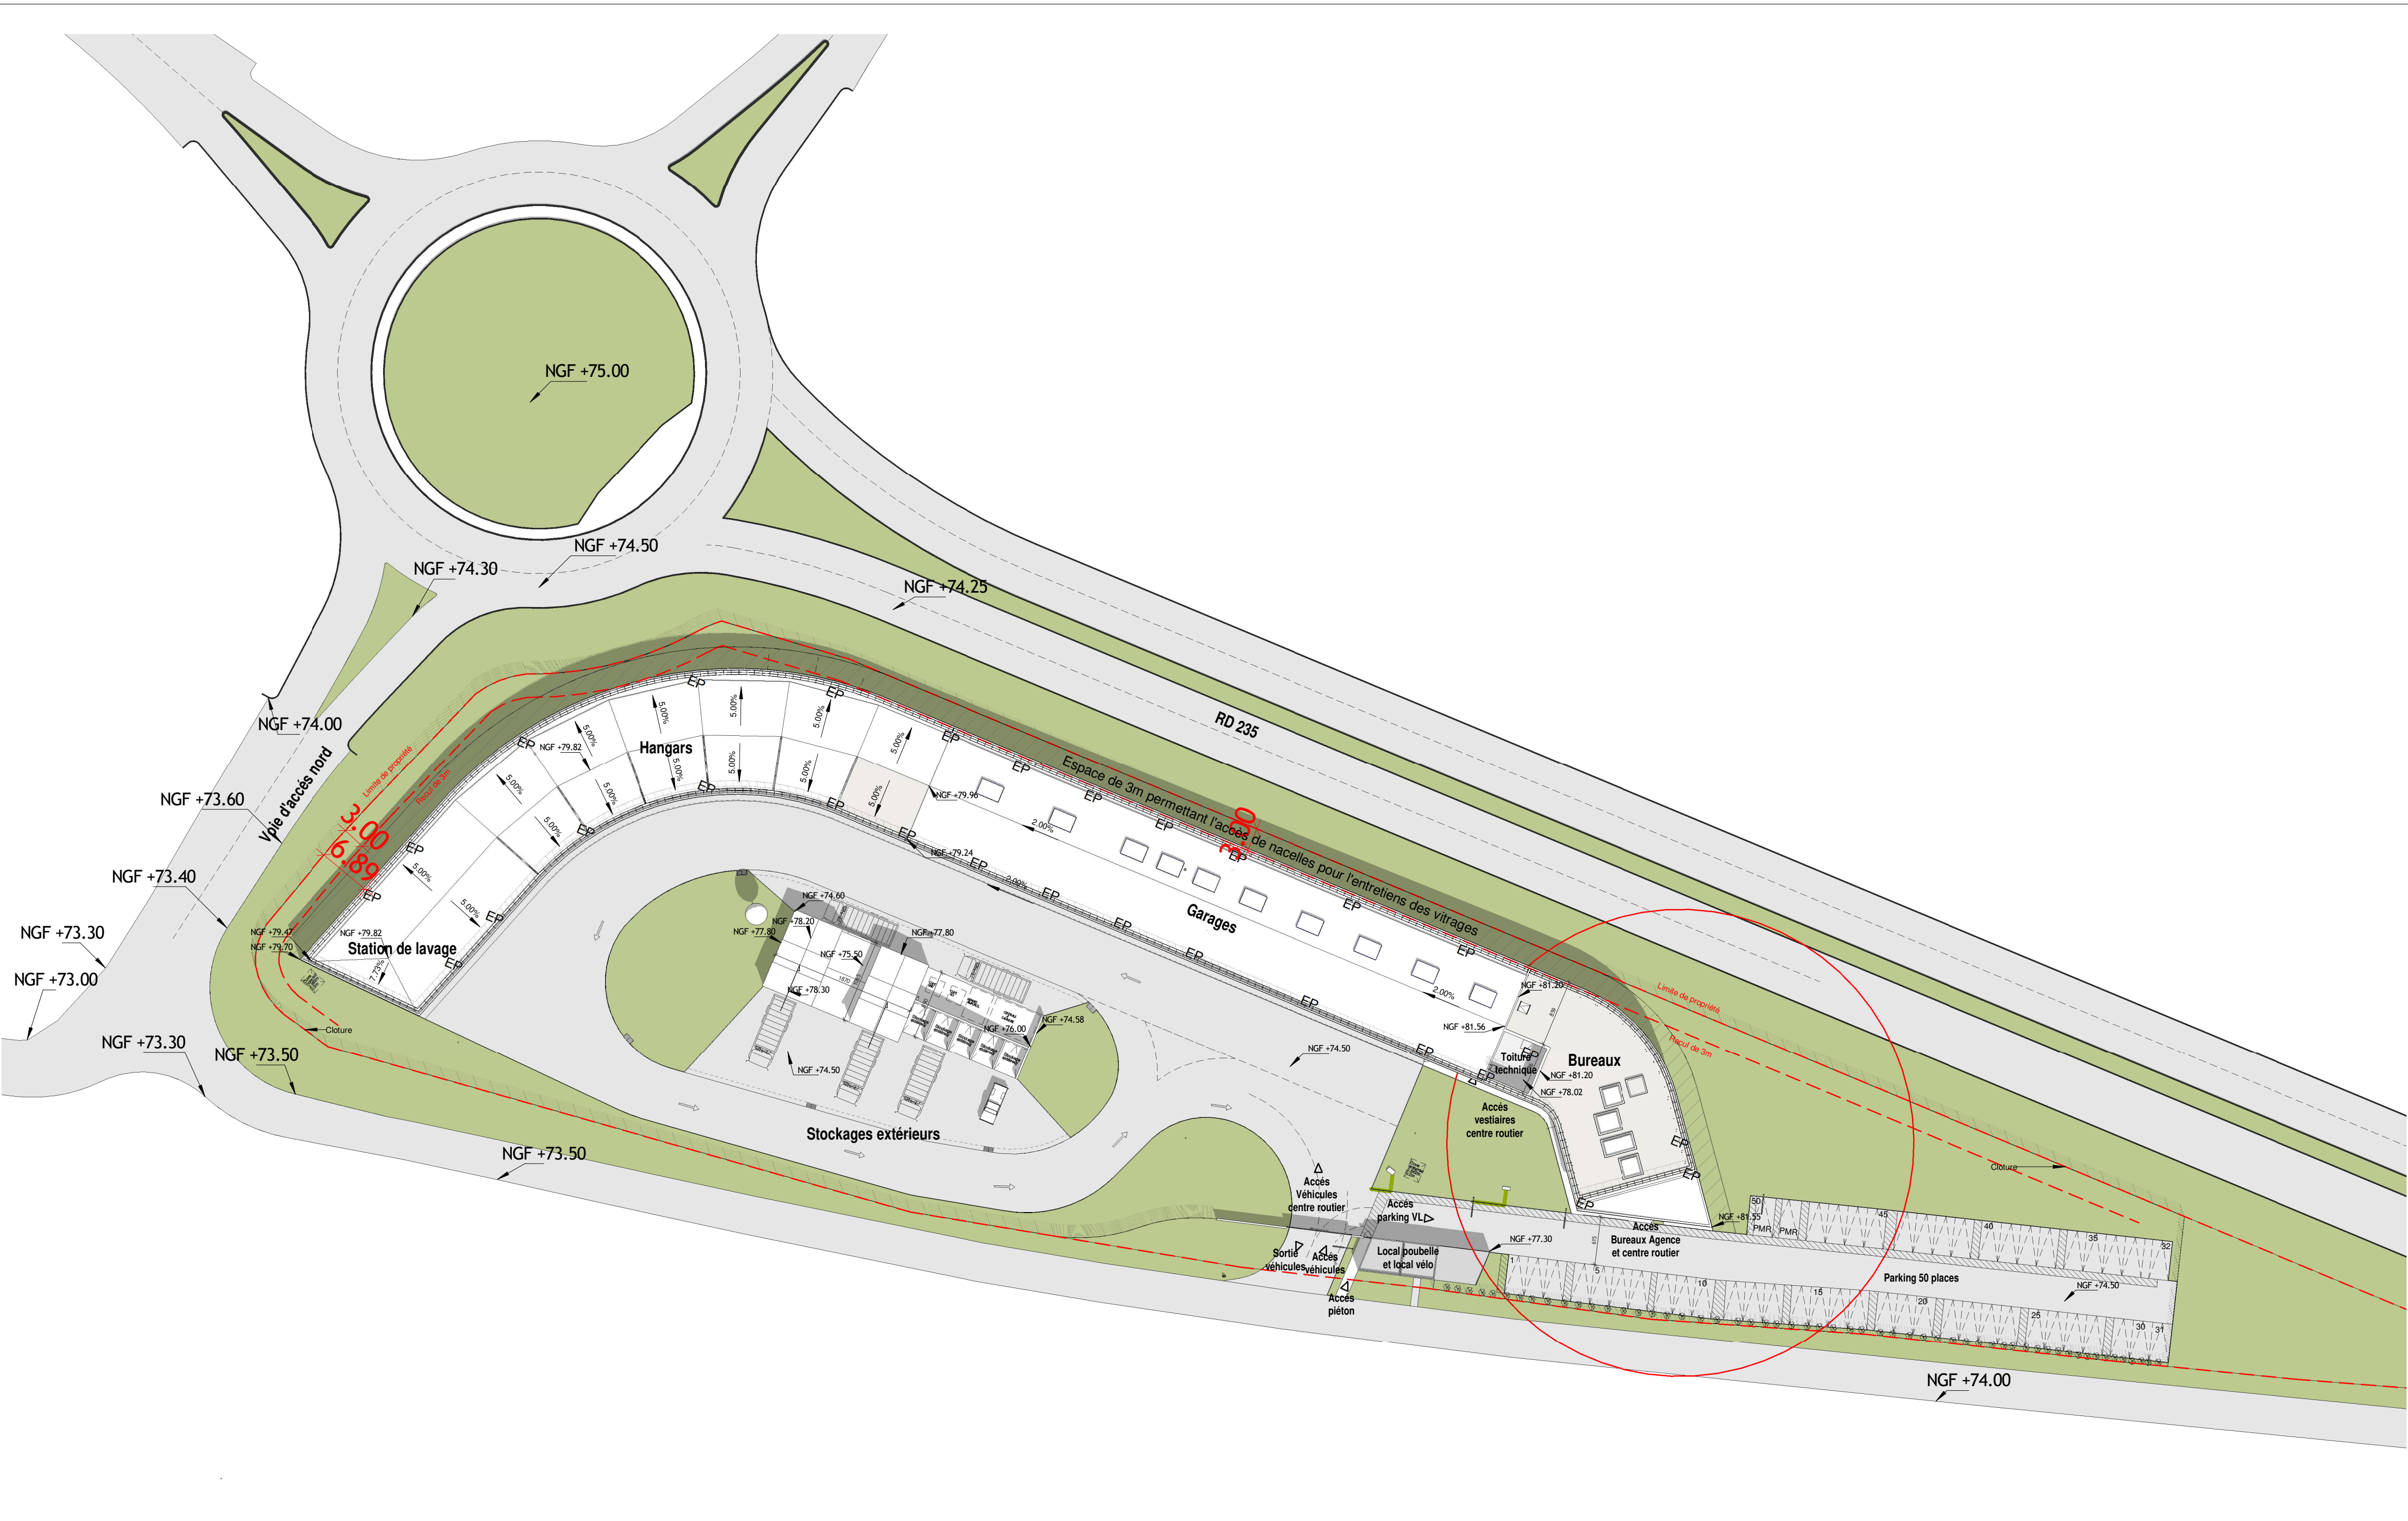



CONSEIL DEPARTEMENTAL DE VAUCLUSE
Rue Viala
84909 AVIGNON Cedex 9

Consultation de travaux pour la réalisation d'une agence et d'un centre routier à Carpentras (84200 VAUCLUSE)



Maitrise d'ouvrage		
	Maitre d'ouvrage Bureau de Contrôle	Département du Vaucluse
	Apave	Apave
	CSPTS	Apave
Maitrise d'Oeuvre		
	Architectes	NBJ Architectes
	BE TCE	SYNAPSE Construction
	Economiste OPC	Cabinet MORERE

DOE

Nomenclature des révisions			
Numéro de révision	Date de révision	Description de la révision	Remis à

Dessiné par:	Numéro de la feuille:	Nom de la feuille:	Date :16/12/2020
NBJ	ARCH 01	PLAN DE MASSE	Echelle: 1 : 500