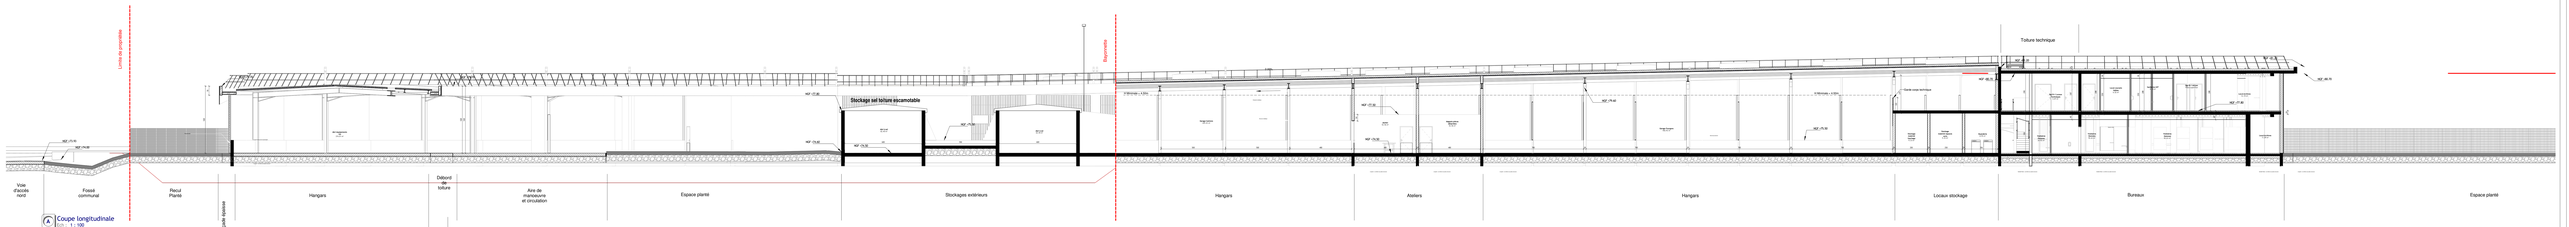

Coupe longitudinale
1/25 - 1 / 100

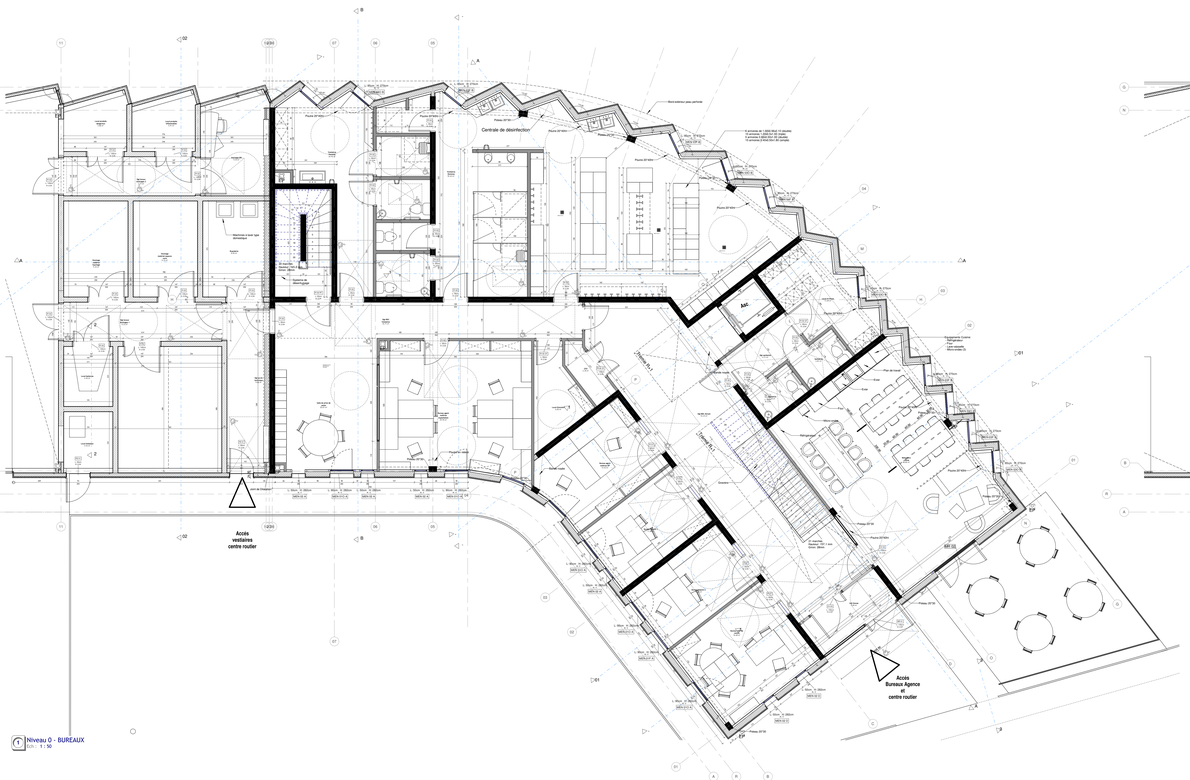

Niveau 0 - BUREAUX
1/25 - 1 : 50

Niveau 1 - REPERAGE NETTOYAGE
1/25 - 1 : 50

CONSEIL DEPARTEMENTAL DE VAUCLUSE
Rue Viala
84909 AVIGNON Cedex 9

Consultation de travaux pour la réalisation d'une agence et d'un centre routier à Carpentras (84200 VAUCLUSE)

Maîtrise d'ouvrage

Maître d'ouvrage Bureau de Contrôle	Département du Vaucluse	Rue Viala - 84909 AVIGNON Cedex 9 Tél : 04 90 16 15 71 / Fax : - email : christophe.mathis@vaucluse.fr
Bcove	Apave	60 Chemin de Fontavidon, 84140 Avignon Tél : 04 90 13 94 55 / Fax : 04 90 13 29 80 - email : apaveavignon.com
Bcove	CSPS	Apave	60 Chemin de Fontavidon, 84140 Avignon Tél : 04 90 13 94 55 / Fax : 04 90 13 29 80 - email : apaveavignon.com

Maîtrise d'Oeuvre

NBJ Architectes	Architectes	1 Rue Jean Bart - Parc Euromédecine - 34000 Montpellier Tél : 04 67 92 51 11 - Fax 04 67 92 51 77 - email : agence@nbj-archi.com
SYNAPSE	BE TCE	Espace Victor Hugo® - 13 Avenue Victor Hugo - 69160 TASSIN LA DEMI LUNE Tél : 04 78 83 67 35 - Fax 04 78 83 78 34 - email : synapse.tassin@synapse-constructions.com
MORERE	Economiste OPC	Cabinet MORERE Technopôle Agroparc - B.P. 81245 - 84911 AVIGNON CEDEX 9 Tél : 04 90 84 30 26 - Fax : 04 90 84 32 39 - email : agence@cabinet-morere.fr

DOE

Nomenclature des révisions			
Numéro de révision	Date de révision	Description de la révision	Remis à

Dessiné par:	Numéro de la feuille:	Nom de la feuille:	Date : 16/12/2020
NBJ	ARCH 03	PLANS ET COUPE	Echelle: Comme indiqué